


Изометрия


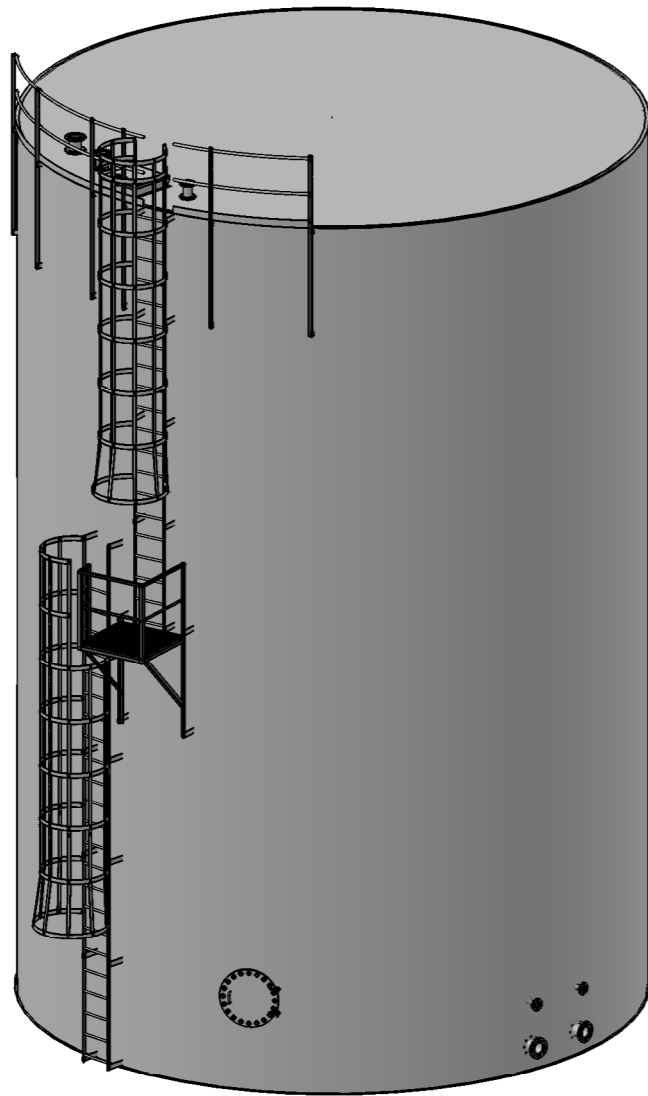


1. Резервуар сборный на высокопрочном болтовом соединении для хранения мазута ТУ 5260-001-110784 7252930-2015
2. Утепление – минеральная вата Rockwool Wired Mat обшитая профлистом.
3. Кровля состоит из кровельных сэндвич-панелей (ППУ) на металлическом каркасе.
4. Секторальное ограждение кровли.
5. Лестница вертикальная с защитным ограждением и переходной площадкой.
6. Патрубки:
  - Люк-лаз DN600.
  - Наполнения и слива DN150.
  - Поддачи теплоносителя.
  - Световой.
  - КПП.
  - СМДК.
  - Замерной.
7. Антикоррозионная защита – полимерное порошковое покрытие.

Инв. № подл.	Взам. инв. №	Инв. № дубл.	Подп. и дата

						921901 СБ		
Изм.	Колуч.	Лист № док.	Подп.	Дата	Резервуар "ABSOLUT" V645-D8,24-H12,218	Стадия	Масса	Масштаб
Разраб.	Рысков							1:100
Проб.	Ткаченко					Лист 1	Листов 4	
Т. контр.								
Н. контр.					ТУ 5260-001-110784 7252930-2015	ООО "Абсолют"		
Утв.	Мцчичка							

Изометрия  
(без профлиста и утеплителя)

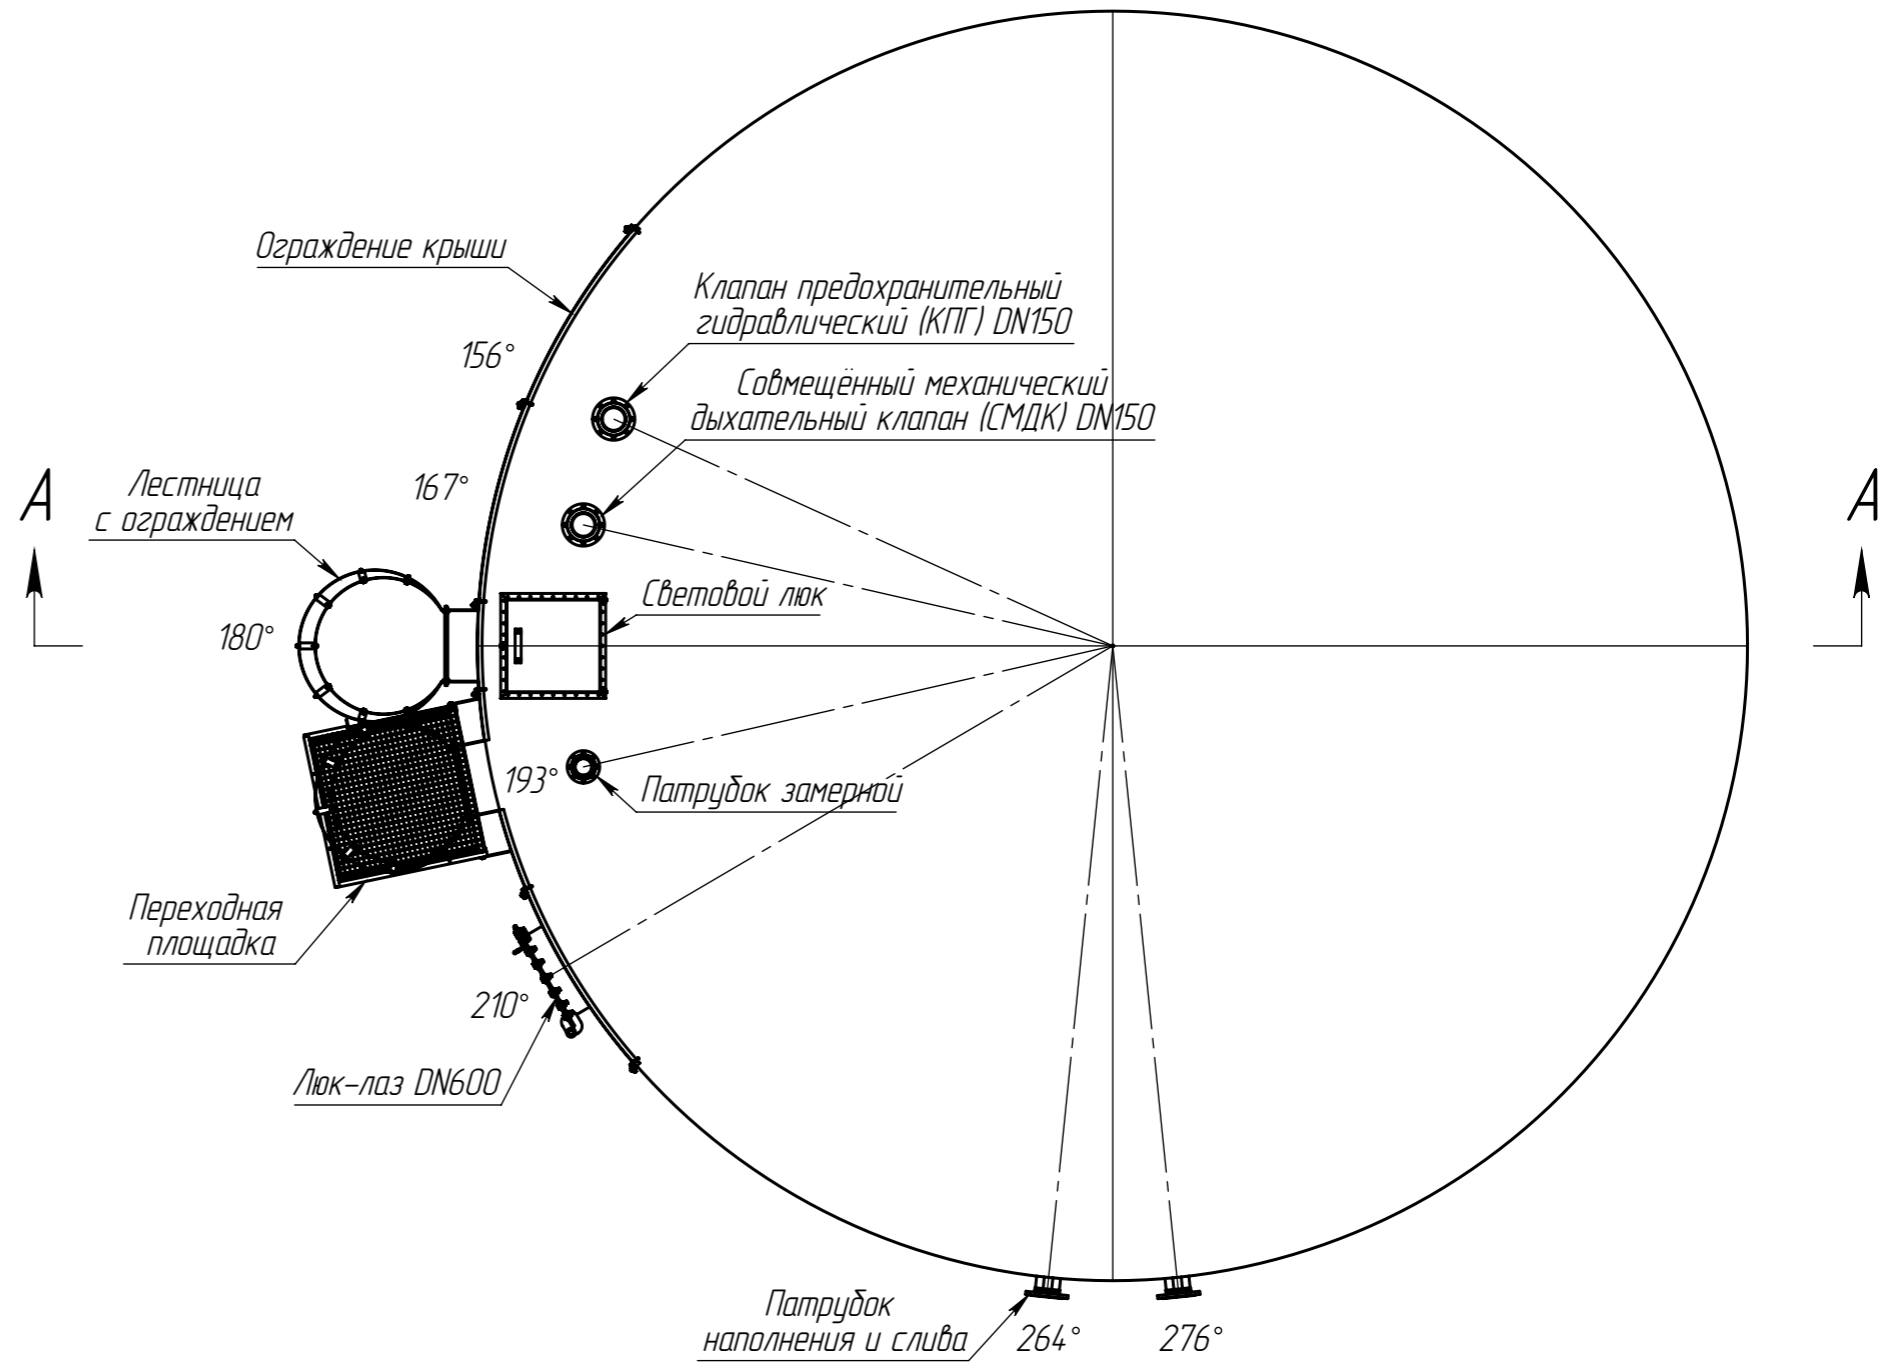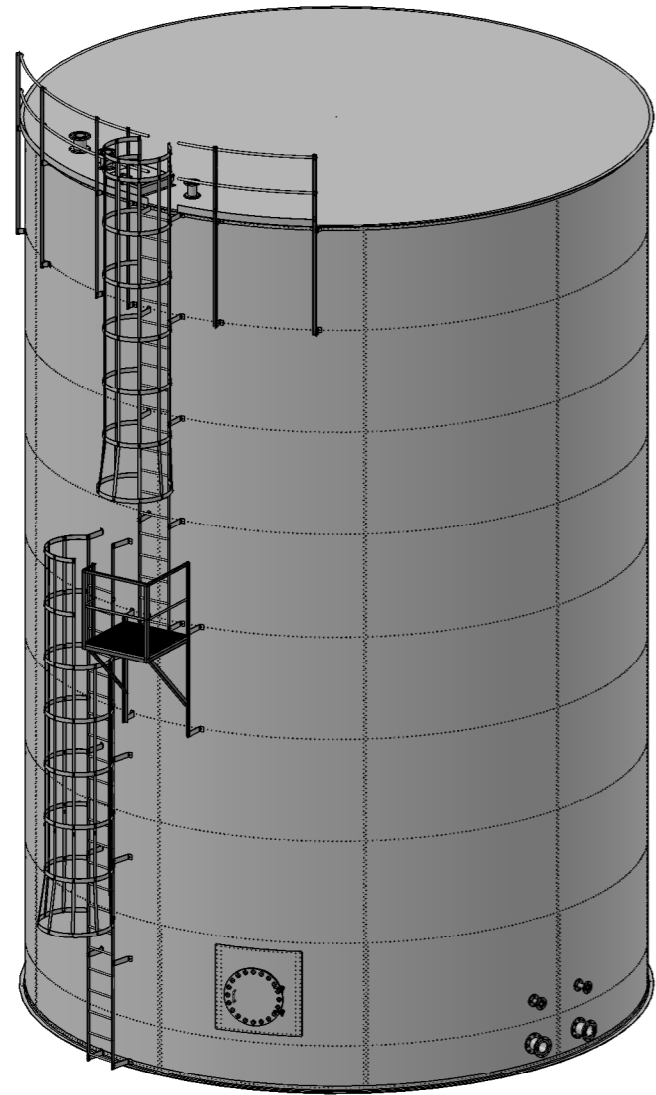

Инв. № подл.	Взам. инв. №	Инв. № дубл.	Подп. и дата

Изм.	Кол.ч.	Лист	№ док.	Подп.	Дата

921901 СБ


Копировал

Лист


2

Формат А3

A-A

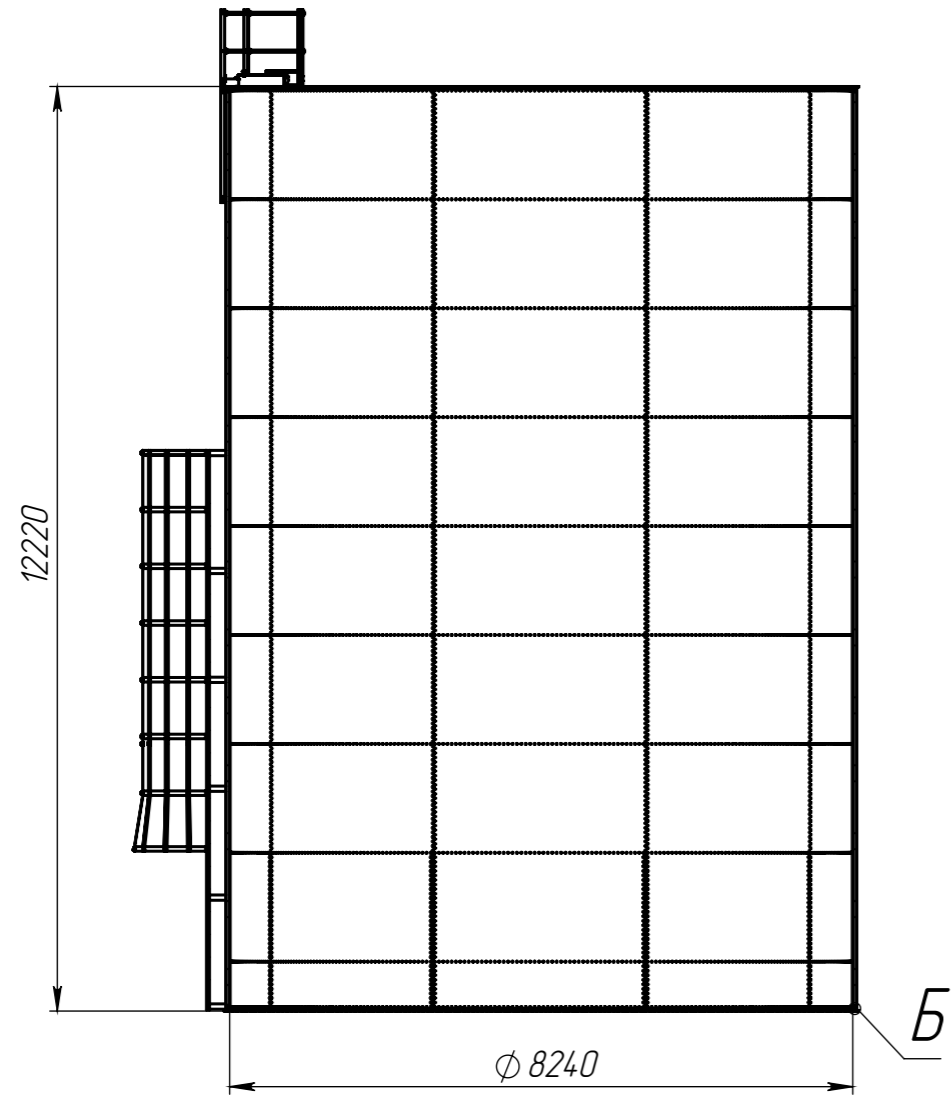

Вид Б (1 : 1)

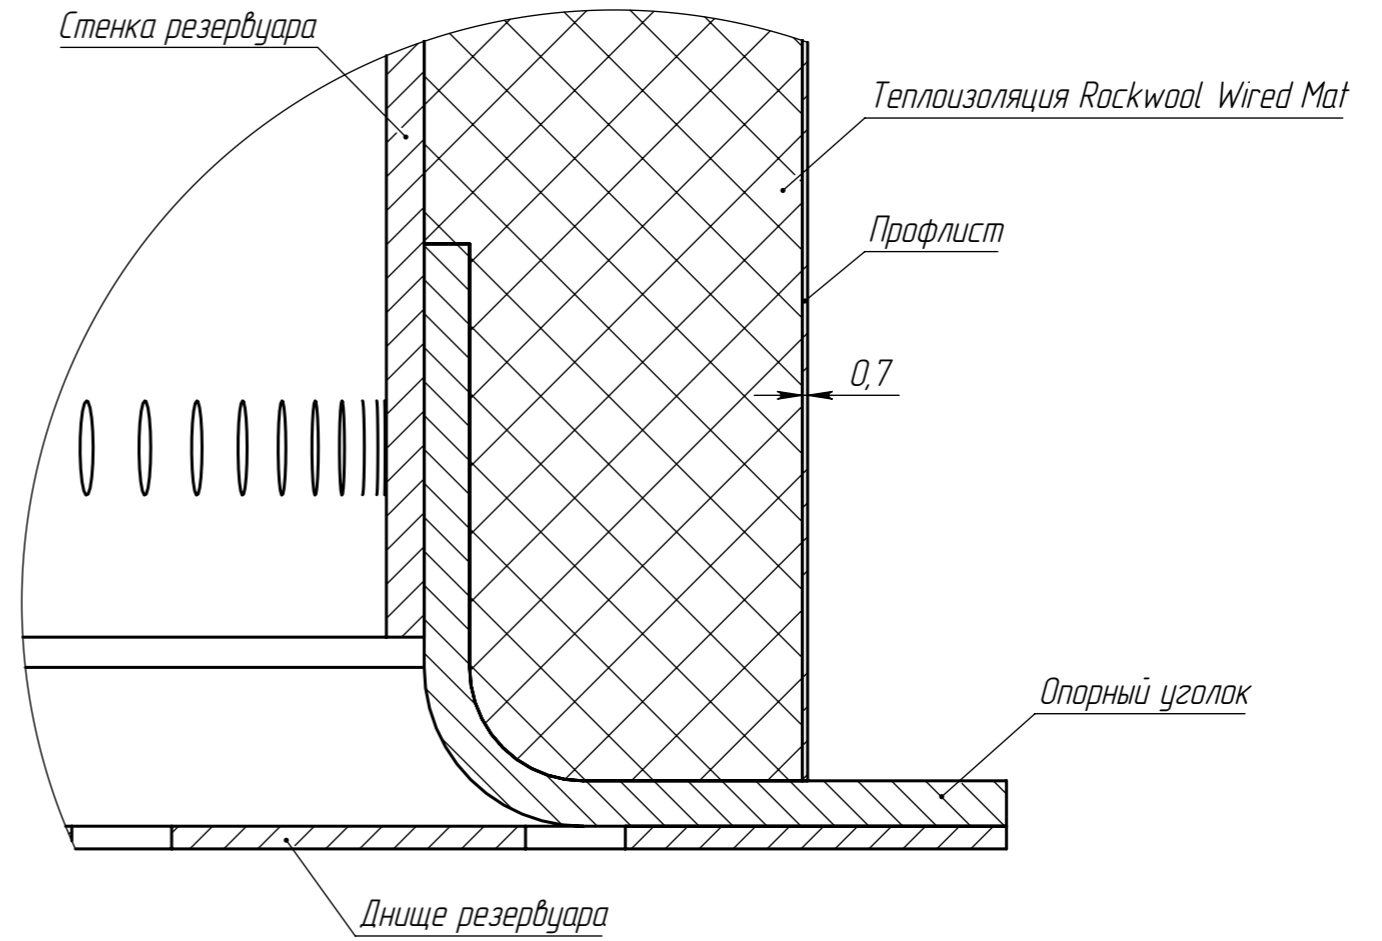

Инв. № подл.	Подп. и дата
Взам. инв. №	Инв. № дубл.
Подп. и дата	Подп. и дата

Изм.	Кол.ч.	Лист	№ док.	Подп.	Дата
------	--------	------	--------	-------	------



921901 СБ

Лист  
3

Копировал

Формат А3

Инв. № подл.	Подп. и дата	Взам. инв. №	Инв. № дубл.	Подп. и дата

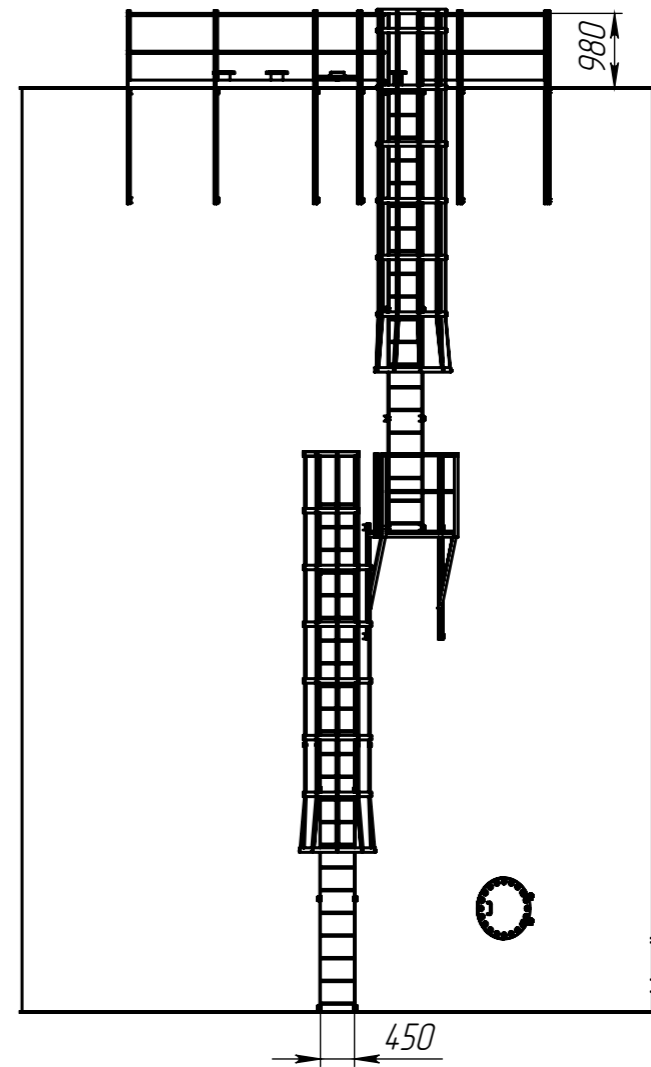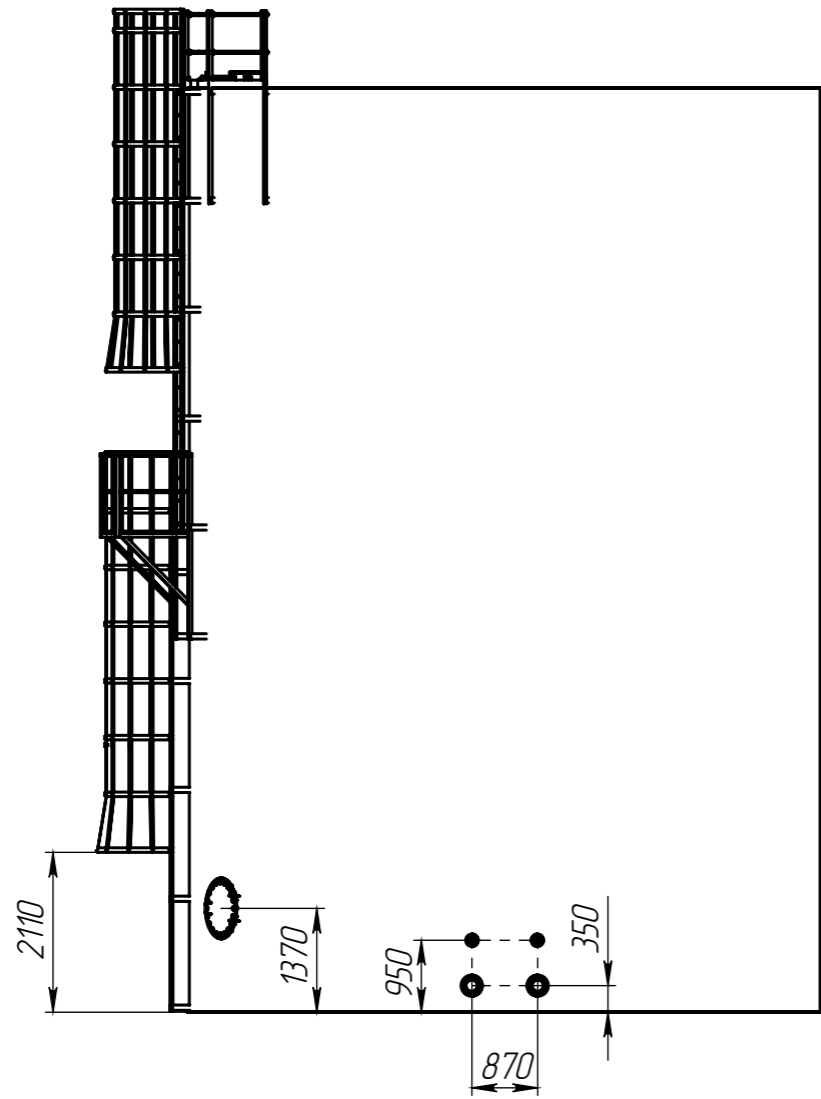

Изм.	Кол.уч.	Лист	№ док.	Подп.	Дата

Копирован

921901 СБ

Лист  
4

Формат А3