



Изометрия

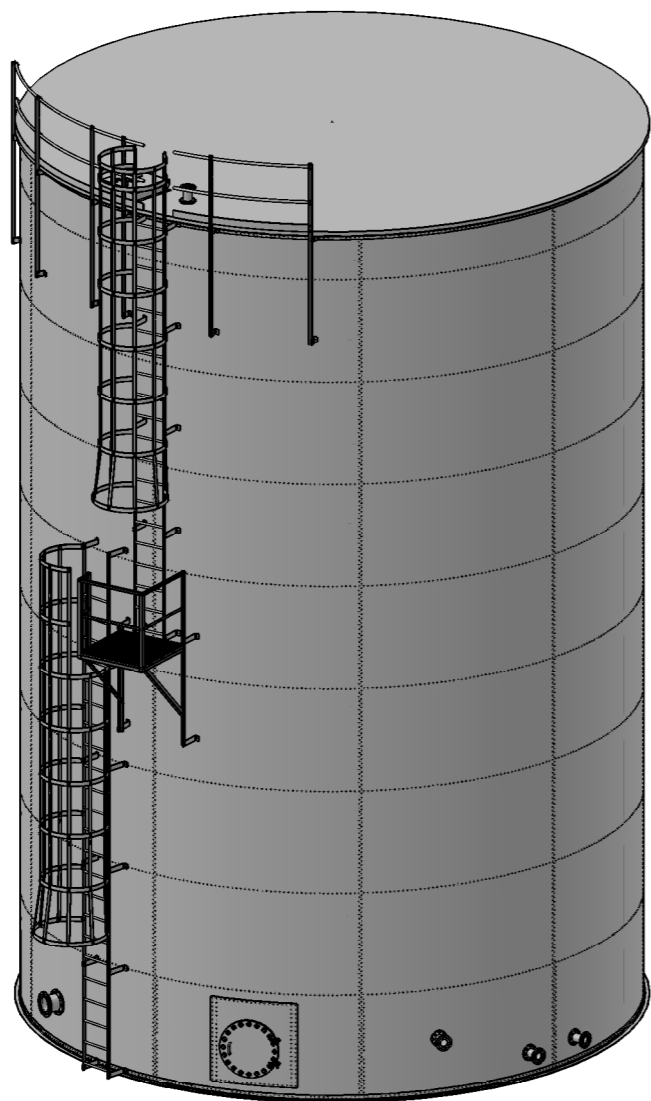

1. Резервуар сборный на высокопрочном болтовом соединении для хранения питьевой воды ТУ 5260-001-110784.7252930-2015
2. Утепление - экструдированный пенопласт - Пеноплекс.
3. Защитная оболочка - Дарнит.
4. Мембрана ПВХ.
5. Кровля состоит из кровельных сэндвич-панелей (ППУ) на металлическом каркасе.
6. Секторальное ограждение кровли.
7. Лестница вертикальная с защитным ограждением и переходной площадкой.
8. Патрубки:
 - Люк-лаз DN600.
 - Наполнения и слива DN100.
 - Перелива DN100.
 - ТЭНы DN200.
 - Световой.
 - Замерной.
9. Антикоррозионная защита - полимерное порошковое покрытие INTERAFLIT EP. t=170 мкм, RAL 5005.

Инв. № подл.	Взам. инв. №	Инв. № дубл.	Подп. и дата

921902 СБ								
Изм.	Колуч.	Лист № док.	Подп.	Дата	Резервуар "ABSOLUT" V645-D8,24-H12,568 для питьевой воды	Стадия	Масса	Масштаб
Разраб.	Рысков							1:100
Проб.	Ткаченко					Лист 1	Листов 4	
Т. контр.								
Н. контр.					ТУ 5260-001-110784.7252930-2015	ООО "Абсолют"		
Утв.	Мучичка							

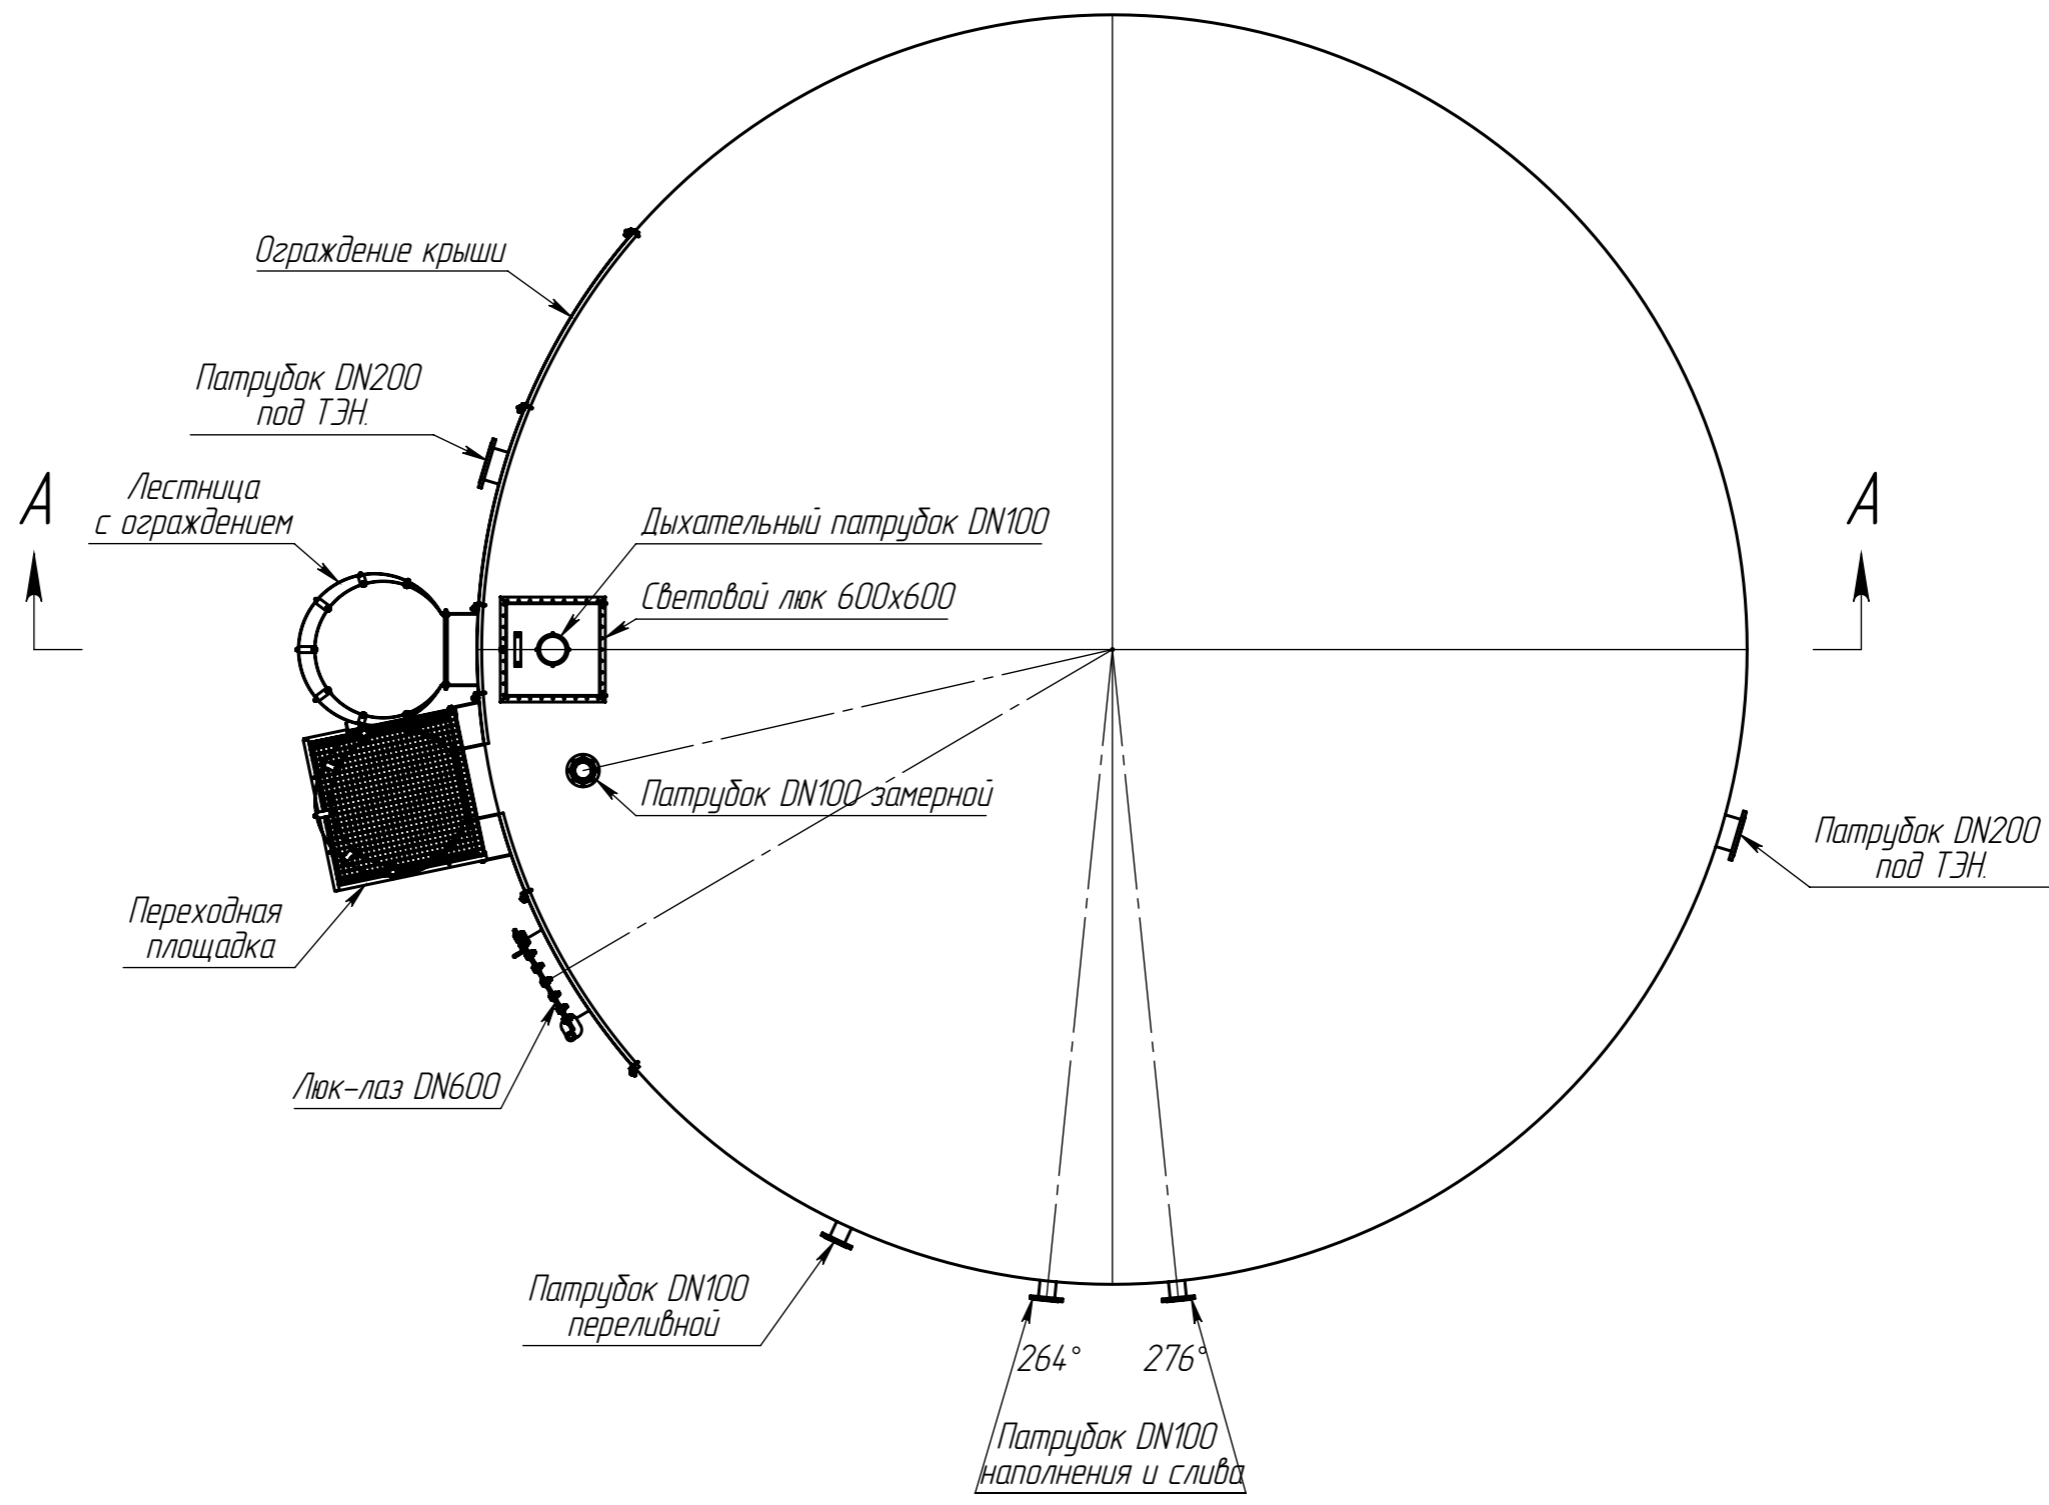


Инв. № подл.	Подп. и дата
Взам. инв. №	Инв. № дубл.
Подп. и дата	Подп. и дата

Изм.	Кол.ч.	Лист	№ док.	Подп.	Дата


921902 СБ

Копировал

A-A

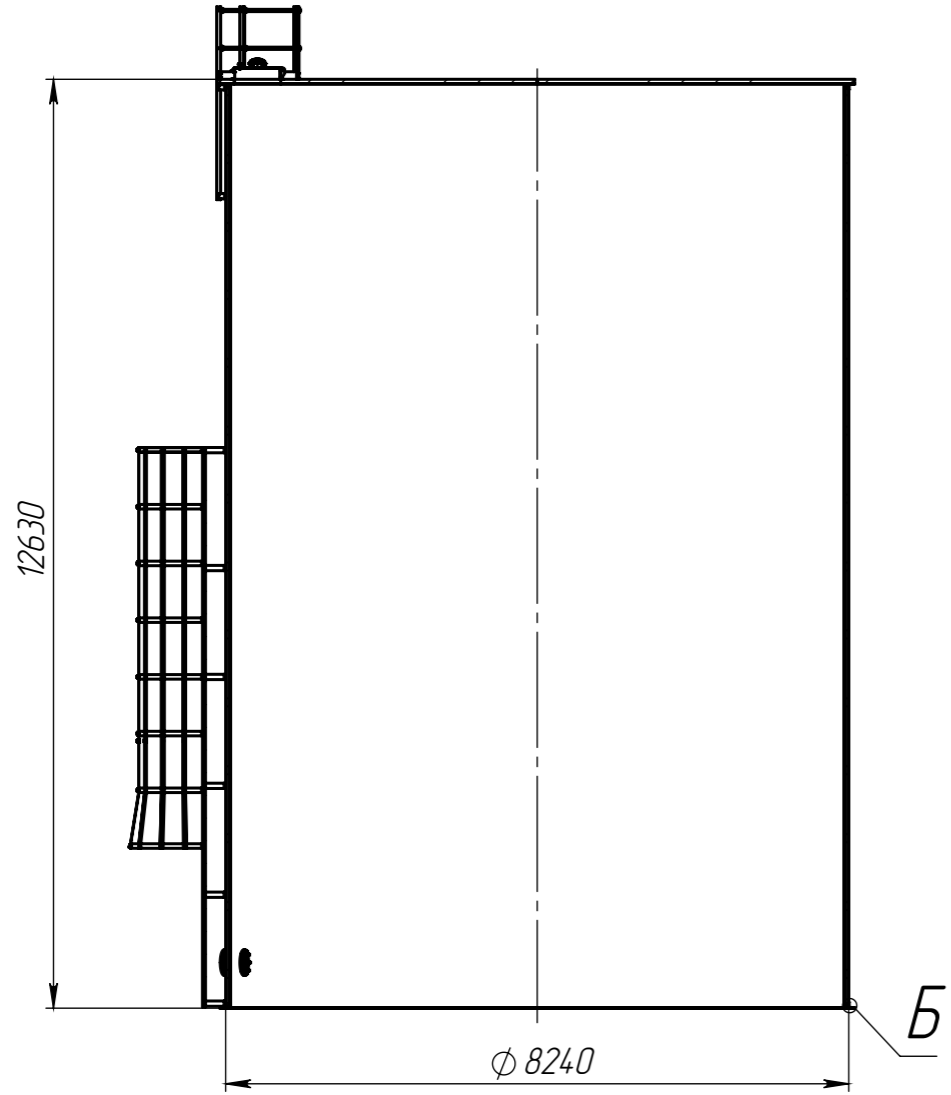

Вид Б (1 : 1)

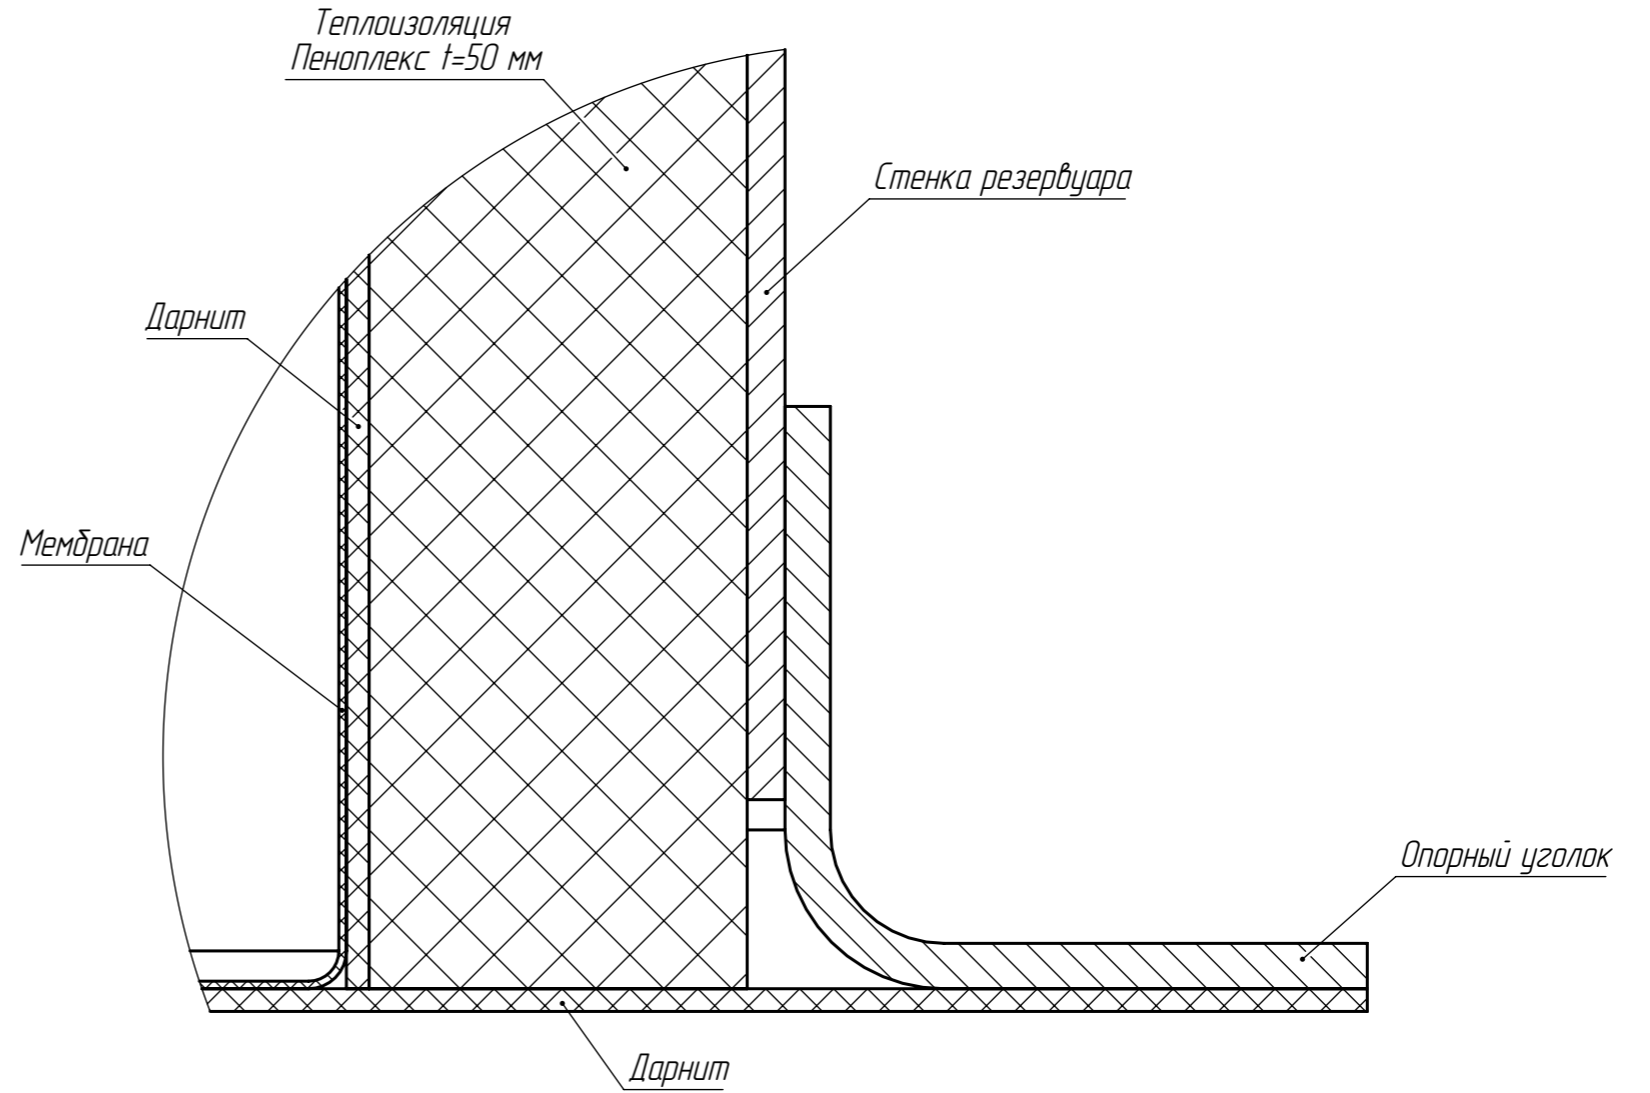

Инв. № подл.	Подп. и дата
Взам. инв. №	Инв. № дудл.
Подп. и дата	Подп. и дата

Изм.	Кол.ч.	Лист	№ док.	Подп.	Дата

921902 СБ



Копировал

Лист

3

Формат А3

Инв. № подл.	Подп. и дата	Взам. инв. №	Инв. № дубл.	Подп. и дата

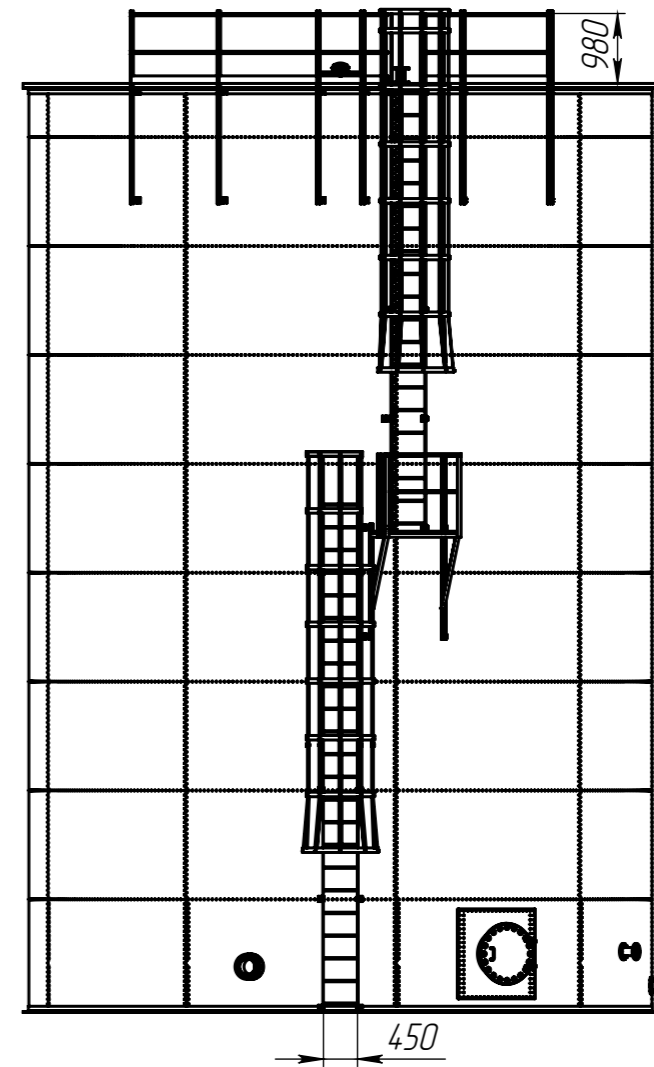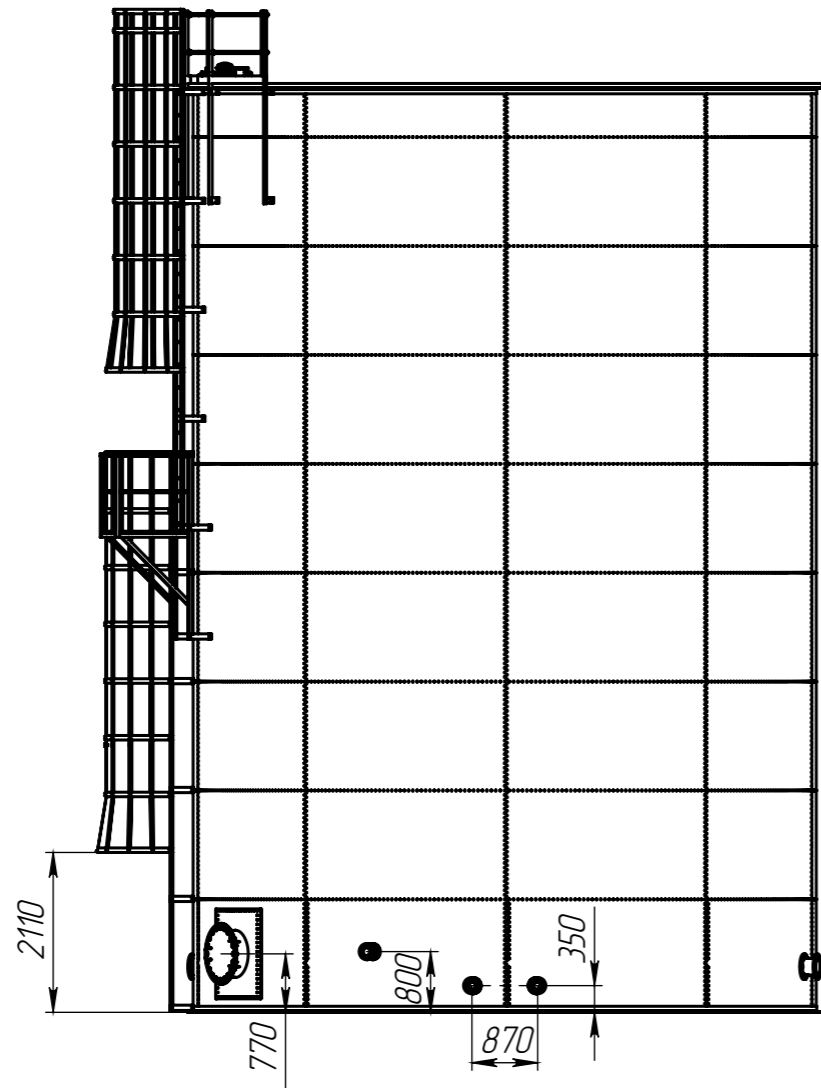

Изм.	Кол.ч.	Лист	№ док.	Подп.	Дата

Копирован

921902 СБ

Лист

4

Формат А3