

Изометрия

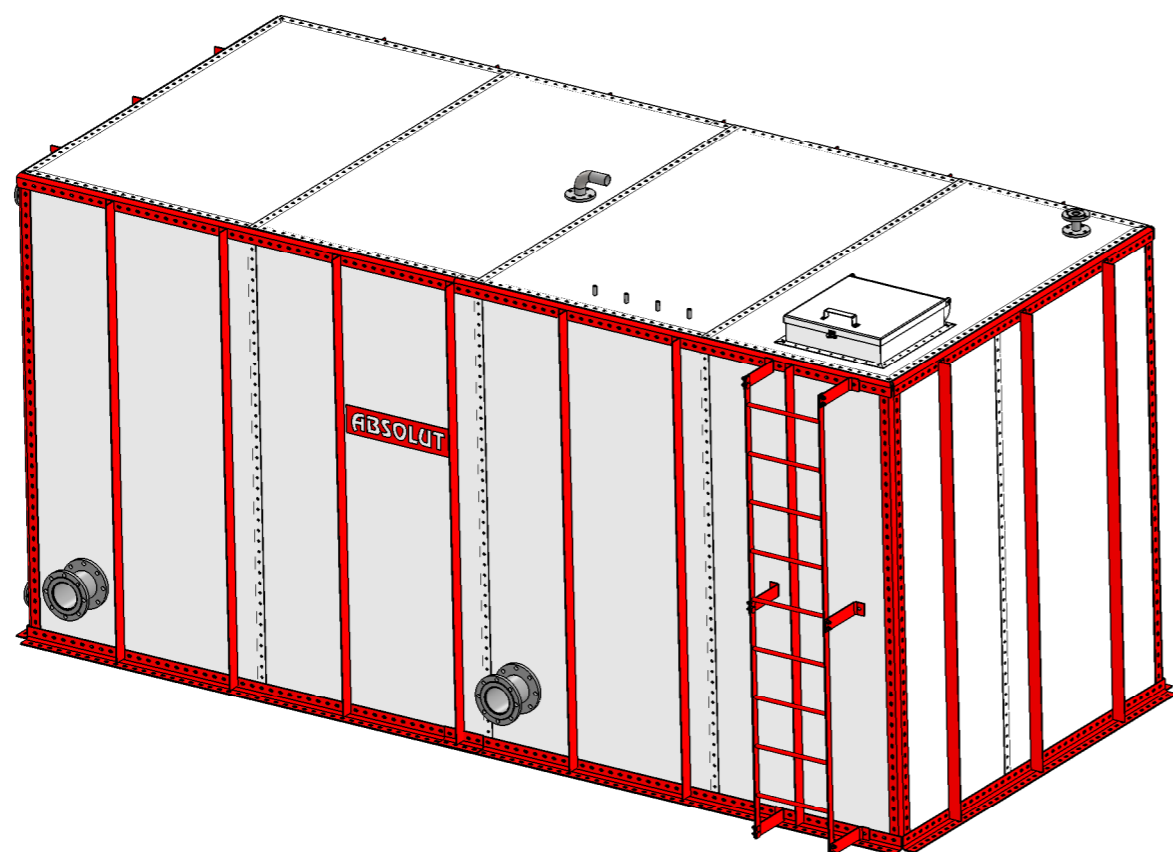


Таблица патрубков.

Обозначение	Наименование патрубка	Условный проход	Кол-во, шт.
А	Бобышка прямая БП-М20х1,5	DN20	4
Б	Наполнения	DN40	1
В	Вентиляционный	DN50	1
Г	Перелива	DN50	1
Д	Слива	DN50	1
Е	Всасывающий	DN150	2
Ж	Люк	600x600	1

1. Резервуар сборный на высокопрочном болтовом соединении для хранения противопожарного запаса воды ТУ 5260-001-110784.7252930-2015.
2. Мембрана ПВХ.
3. Лестница вертикальная внешняя и внутренняя.
4. Антикоррозионная защита – полимерное порошковое покрытие.

Изм.	Колуч.	Лист № док.	Подп.	Дата
Разраб.	Рысков			
Проб.	Ткаченко			
Т. контр.				
Н. контр.				
Утв.	Мцчичка			


923101 СБ

Резервуар "ABSOLUT"
для противопожарного
запаса воды V36,4

Стадия	Масса	Масштаб
	2169	1:40
Лист 1	Листов 4	

ТУ 5260-001-110784.7252930-2015

ООО "Абсолют"

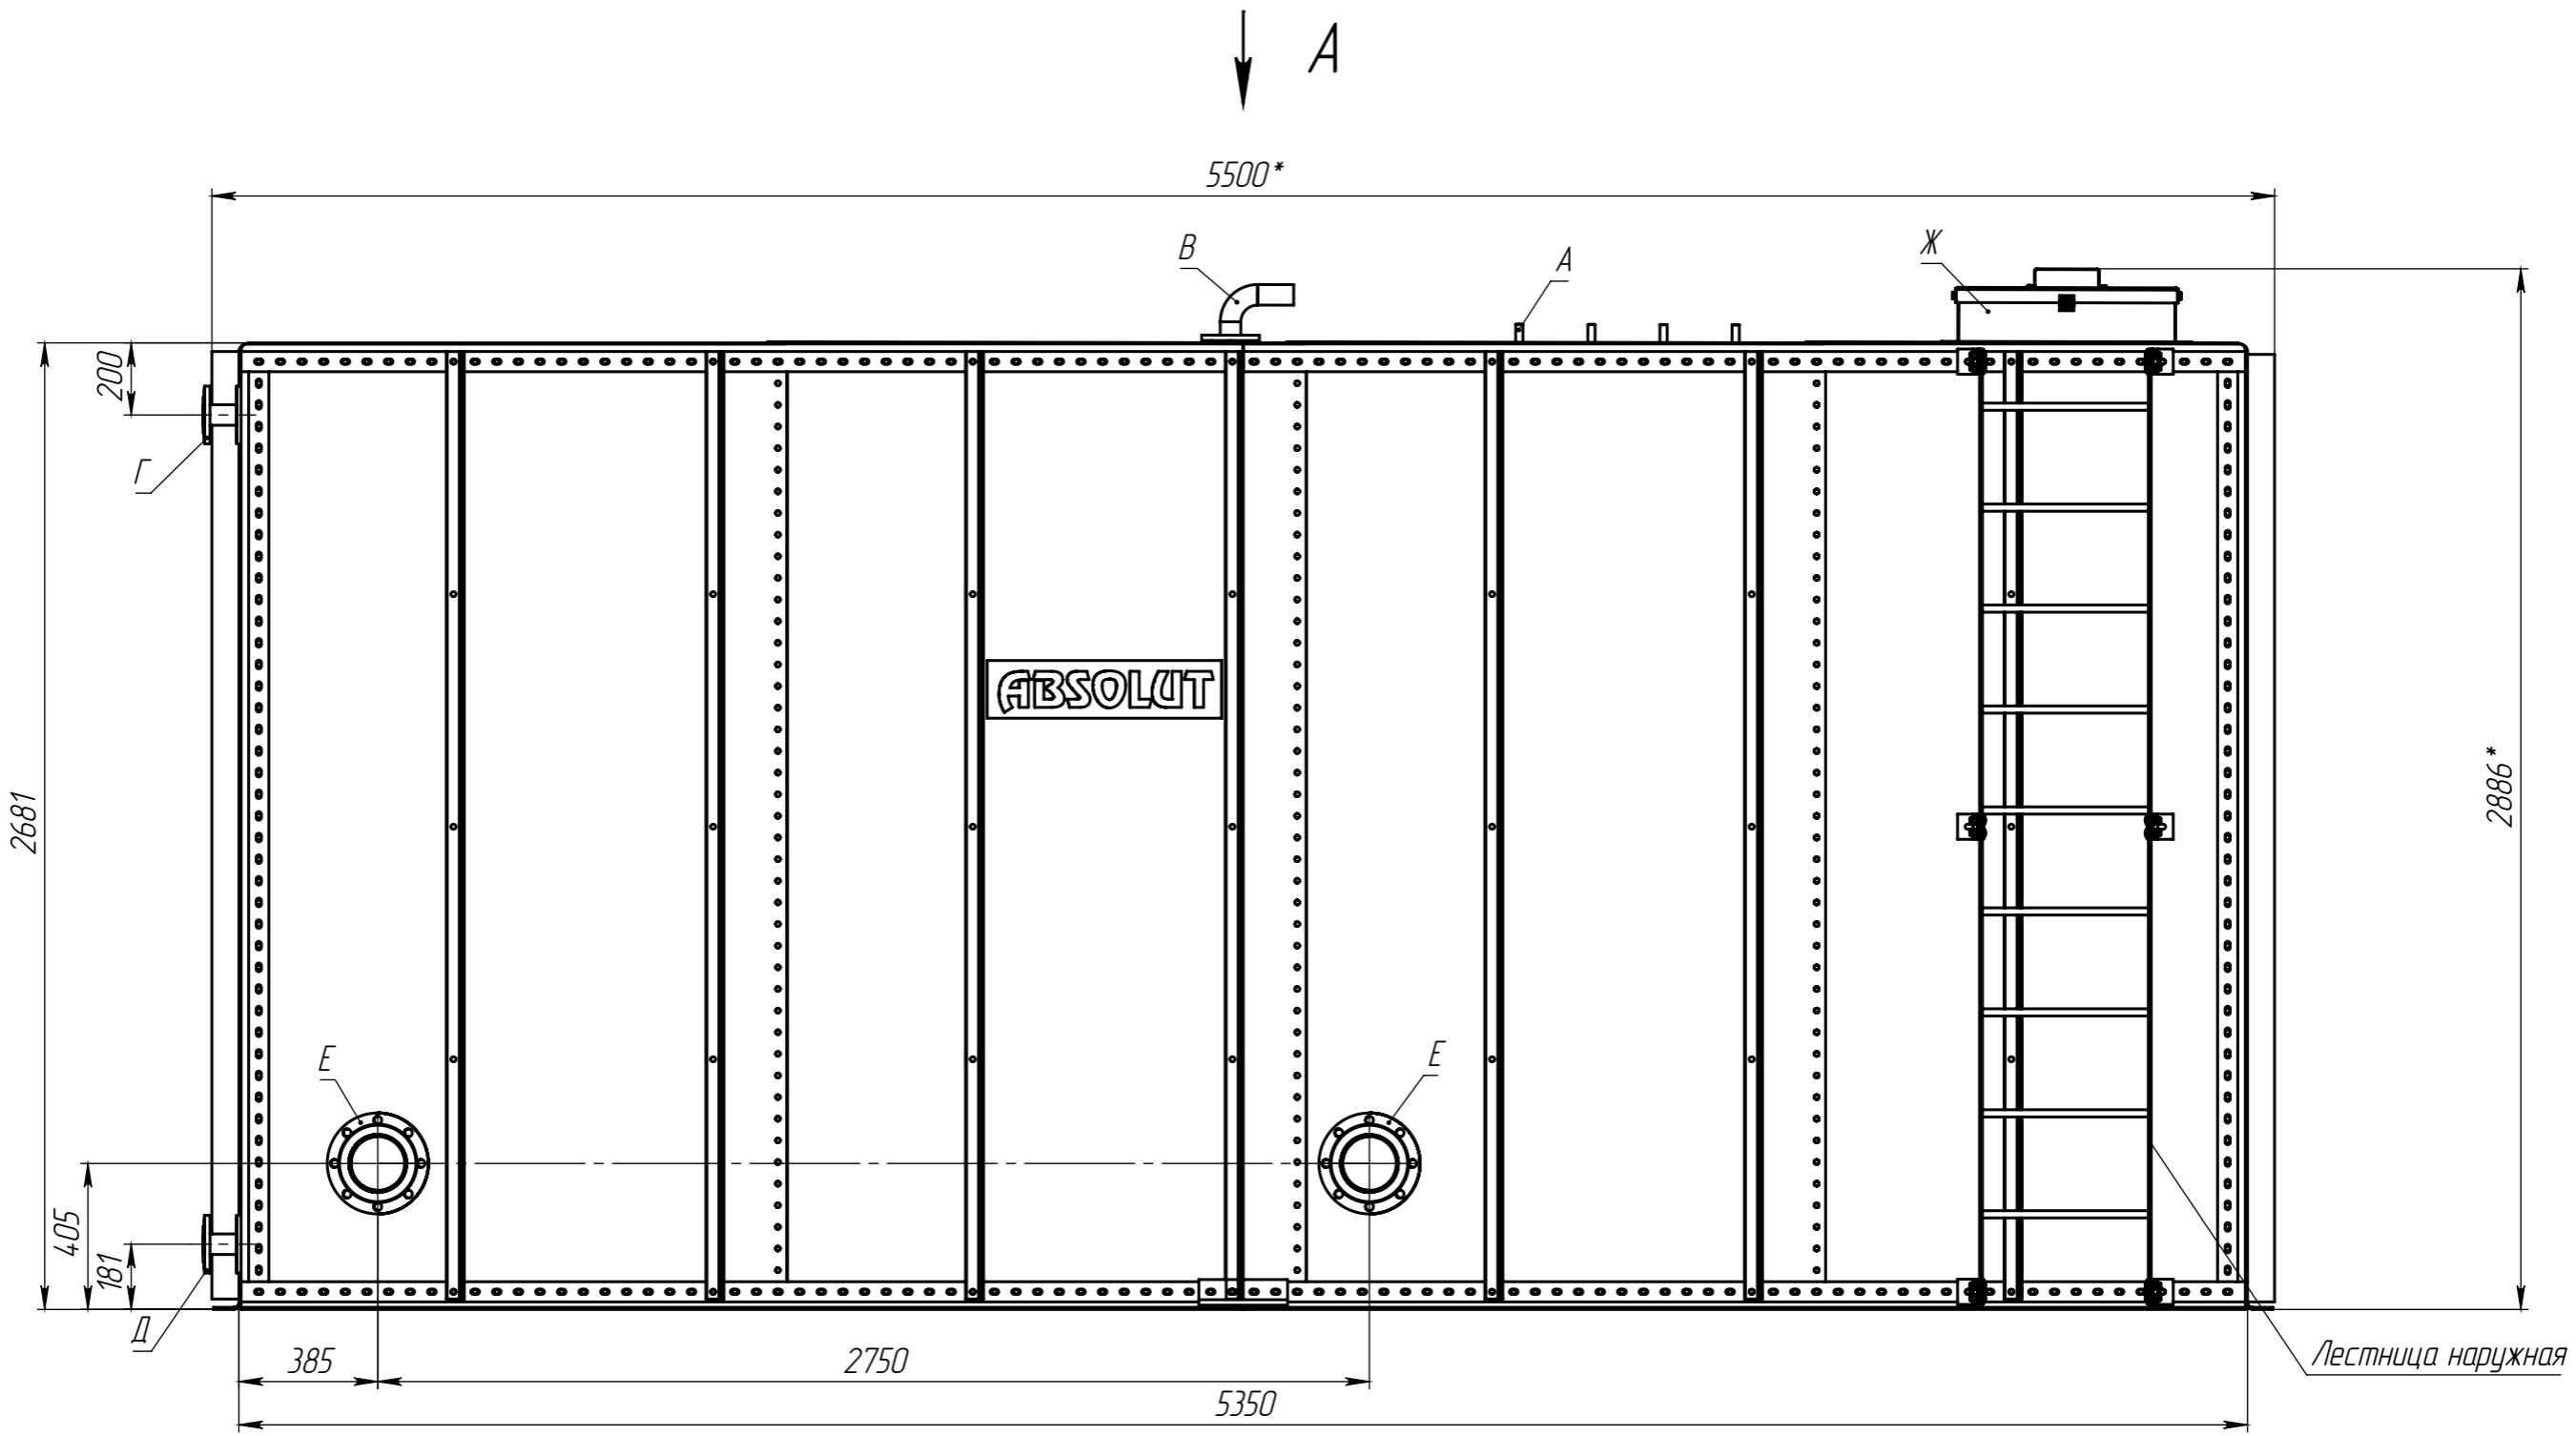

Инв. № подл.	Подп. и дата
Взам. инв. №	Инв. № дубл.
Подп. и дата	Подп. и дата

Изм.	Кол.ч.	Лист	№ док.	Подп.	Дата


923101 СБ

Лист
2

Копировал

Формат А3

Вид А

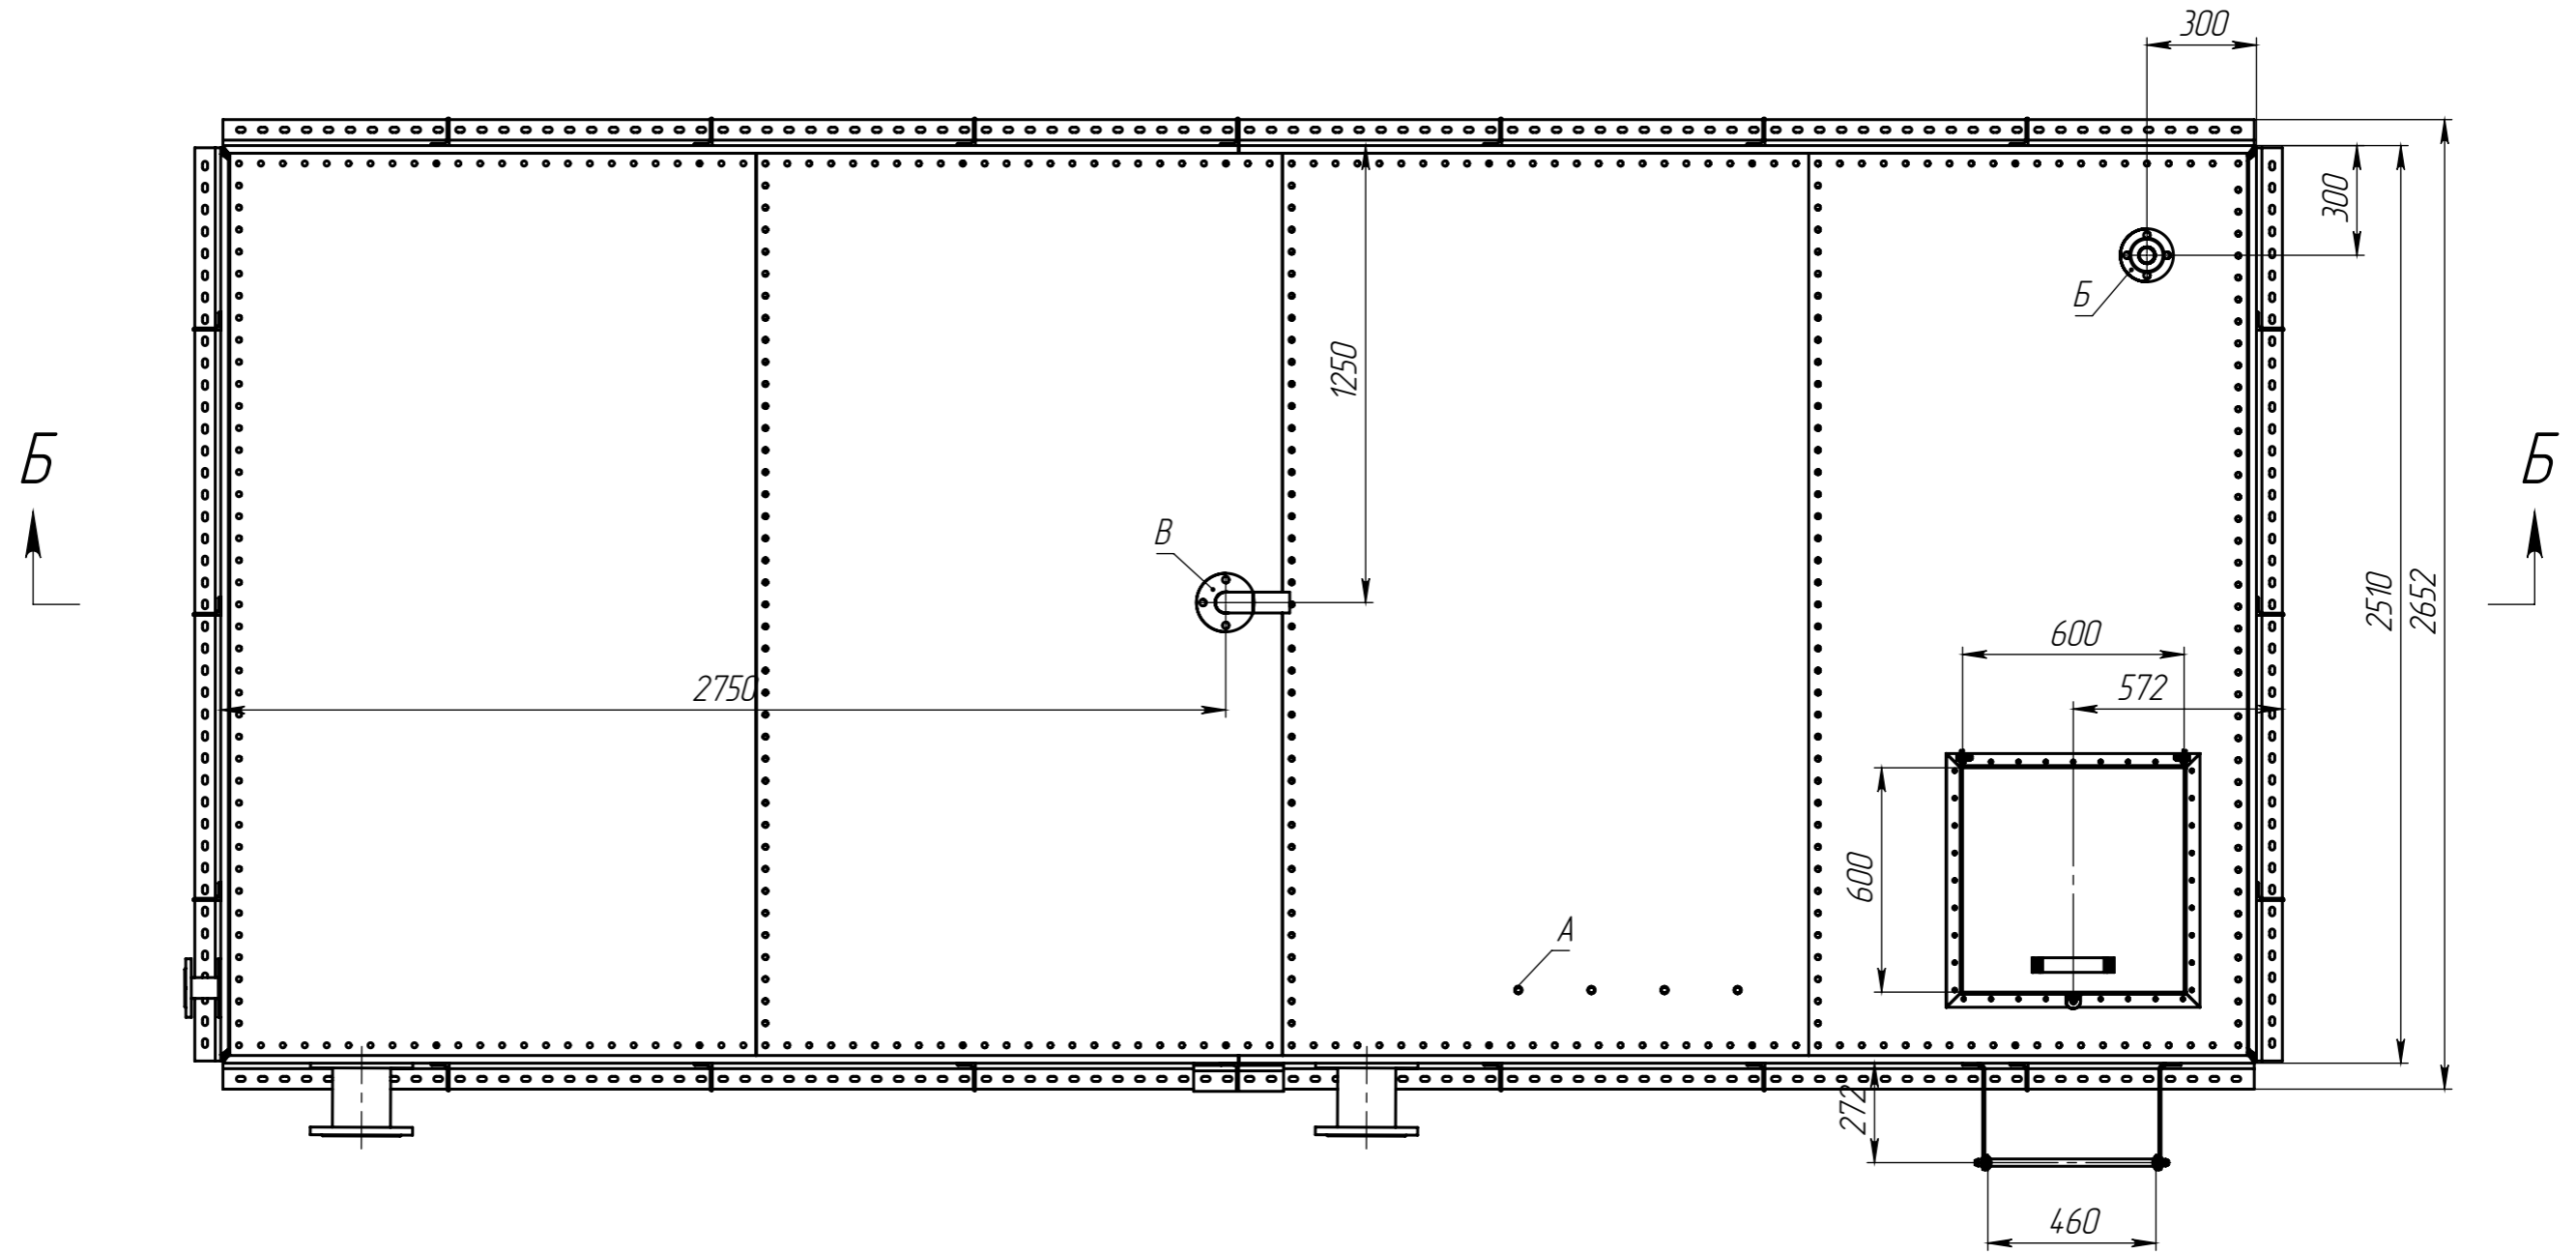

Инв. № подл.	Подп. и дата	Взам. инв. №	Инв. № дубл.	Подп. и дата

Изм.	Кол.уч.	Лист	№ док.	Подп.	Дата


923101 СБ

Лист
3


Копирован

Формат А3

Б-Б

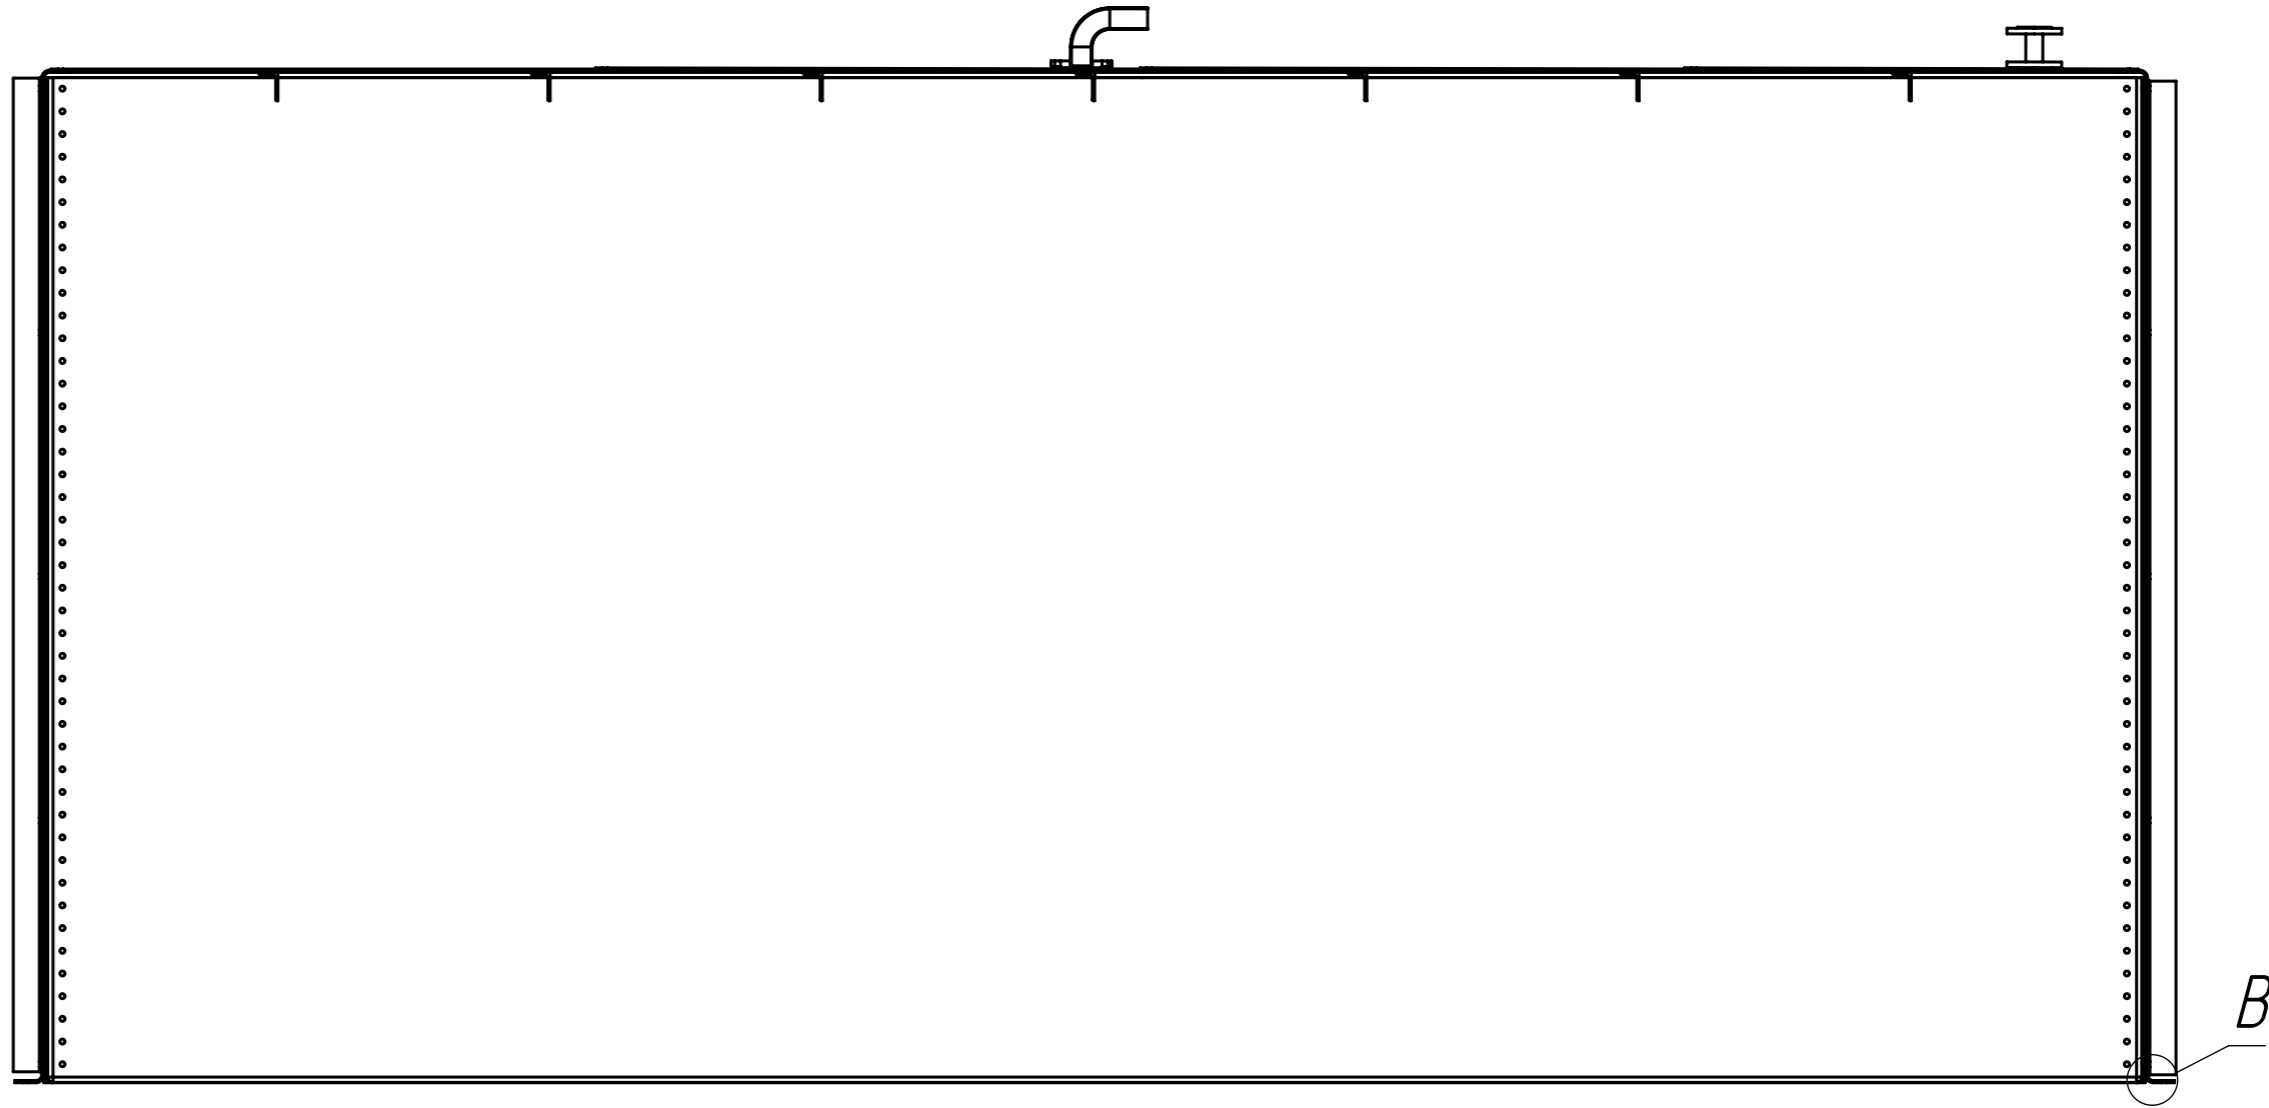

Вид В (1 : 1)

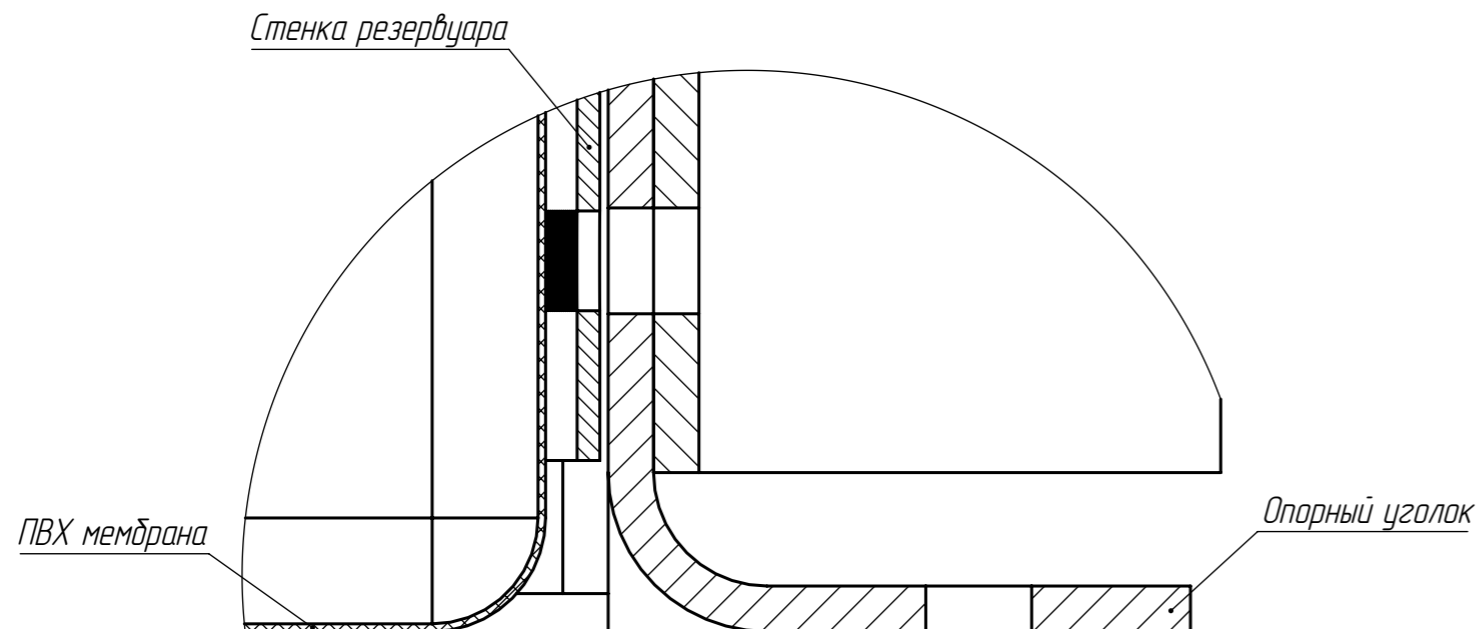

Инв. № подл.	Подп. и дата	Взам. инв. №	Инв. № дудл.	Подп. и дата

Изм.	Кол.уч.	Лист	№ док.	Подп.	Дата

923101 СБ

Лист
4

Копировал

Формат А3